


# 二光 NO-200 S=1:200

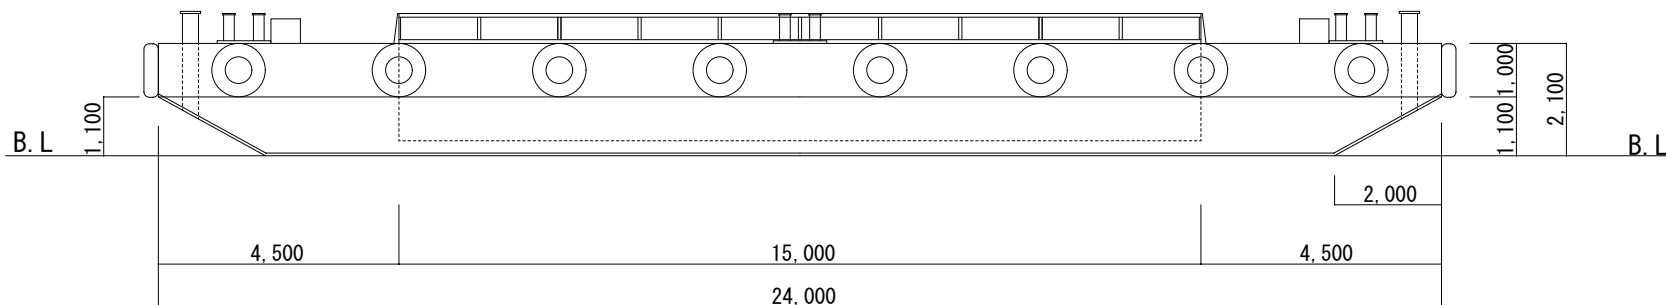

## 主要寸法

長さ	24.00m
幅	9.00m
深さ	2.10m

